
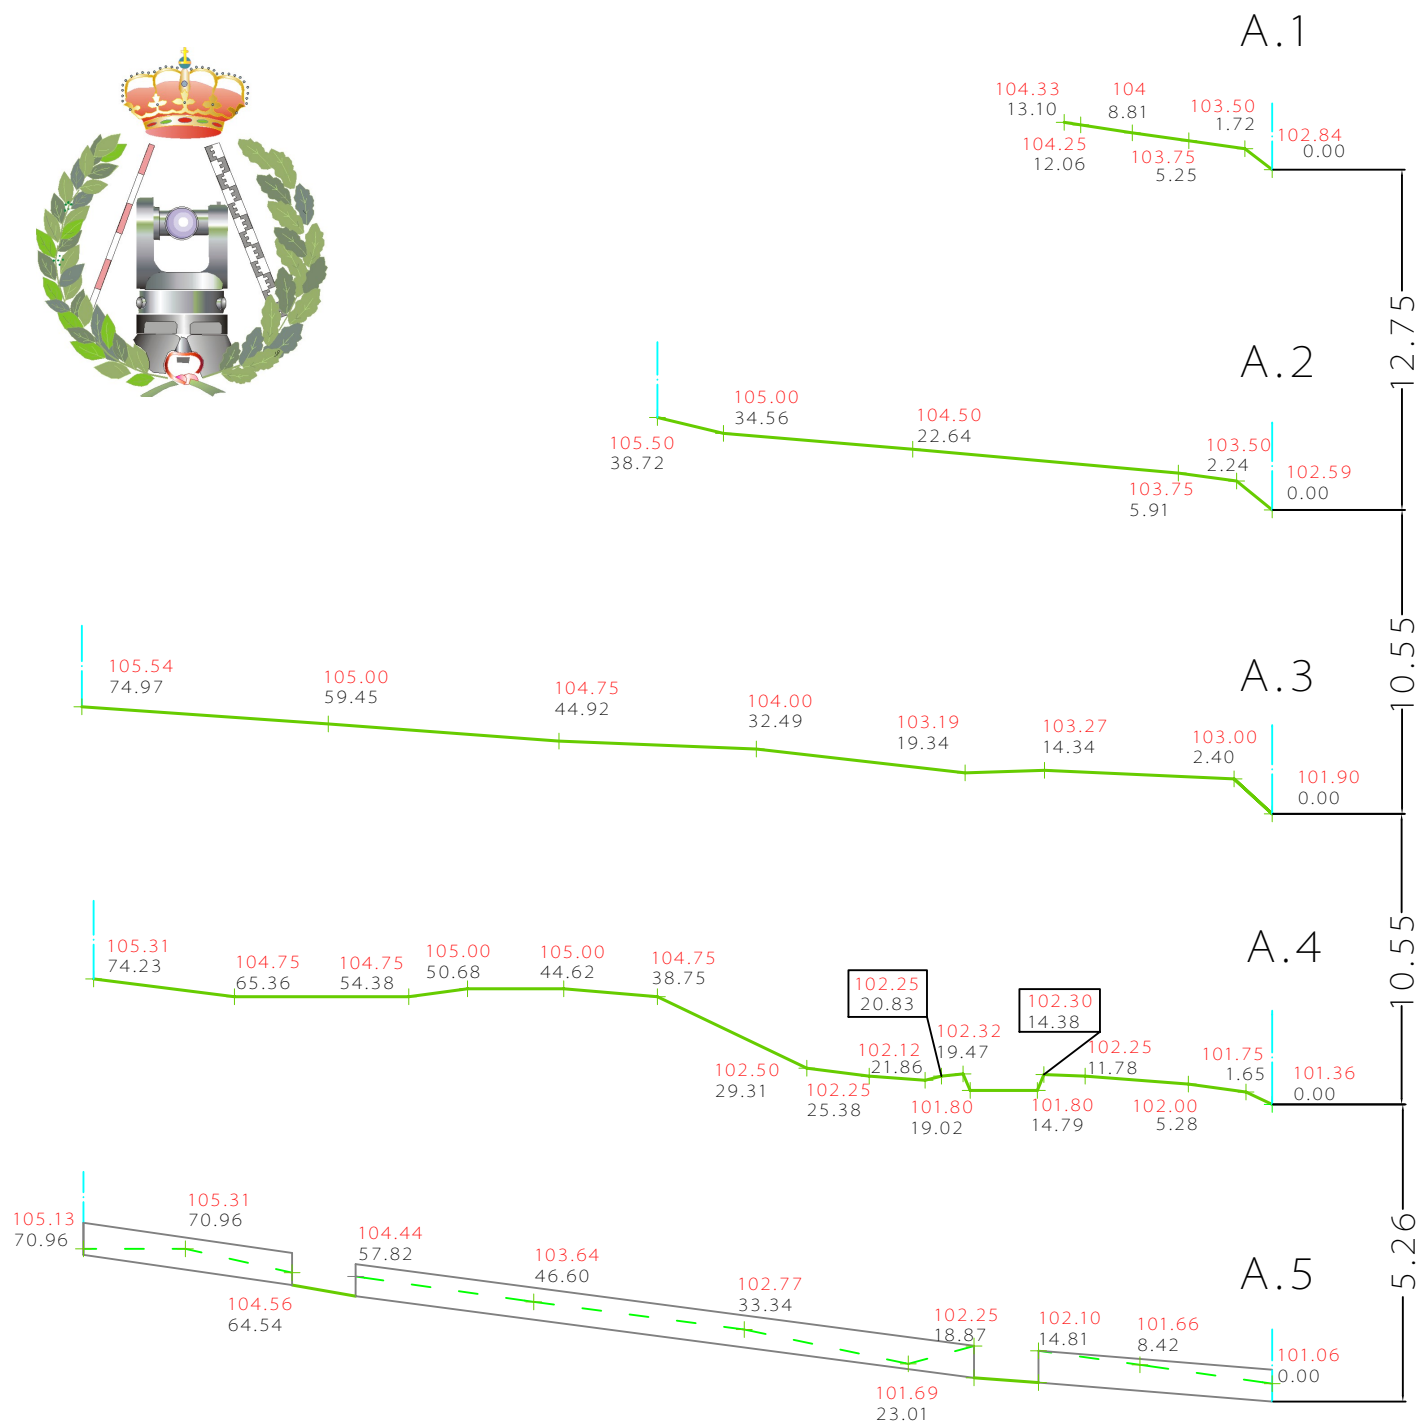


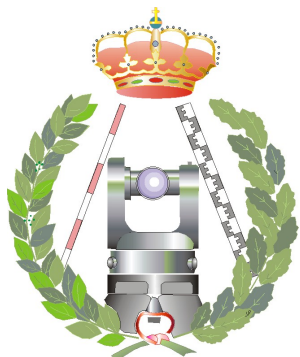

A.1 Numero de perfil

— Vallado metálico

— Terreno natural

103.50 Cota

1.72 Distancia al orgien

— Muro de cerramiento



PERFILES TRANSVERSALES
A.1....A.5.
ESCALA H=1/500
ESCALA V= 1/250

Félix García Rodríguez
Ing. Téc. en Topografía.1979